


# ÚZEMNÝ PLÁN OBCE VEĽKÉ UHERCE

## ZMENY A DOPLNKY č.1

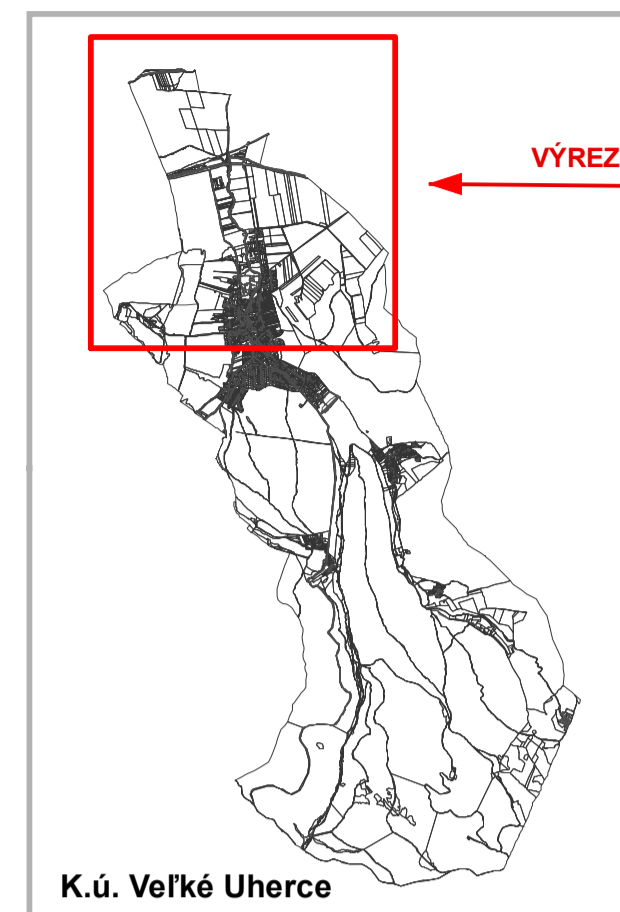

### SCHÉMA ZÁVÄZNEJ ČASTI ÚPN-O VEĽKÉ UHERCE - NÁLOŽKA NÁVRH

#### LEGENDA ZMENY A DOPLNKY č.1

STAV	NÁVRH	OPIS
		OZNAČENIE ROZVOJOVEJ LOKALITY
		NAVRHOVANÉ PLOCHY
		KANALIZÁCIA SPLAŠKOVÁ
		KANALIZÁCIA DAŽDOVÁ
		TRAFOSTANICA
		22 Kv VEDENIE POD POVRCHOM ZEME
		VODOVOD

Zoznam verejnoprospěšných stavieb:


31. Verejná komunikácia s technickým vybavením v lokalite V8A, V8B

32. Technické vybavenie (vodovod, kanalizácia splašková a dažďová, trafostanica, el. vedenie 22 kV) k lokalite V8A, V8B

SADA č.

VÝKRES č.

MIERKA  
1:10 000

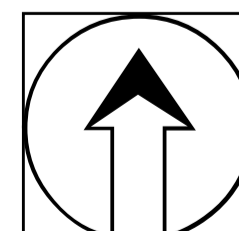

HL. RIEŠITEL' : ING. ARCH. GABRIEL SZALAY  
RIEŠITEL' : ING. ARCH. GABRIEL SZALAY  
VYPRACOVAL : ING. IGOR KMET'

ZÁKAZKA č. : 03 07/2015  
ETAPA : ČISTOPIS  
DÁTUM SPRAC. : 12 2015  
DÁTUM EXPED.

OBSTARÁVATEĽ : OBCE VEĽKÉ UHERCE

SPRACOVATEĽ : AGS ATELIER

ZMIENY A DOPLNKY č.1 ČISTOPIS