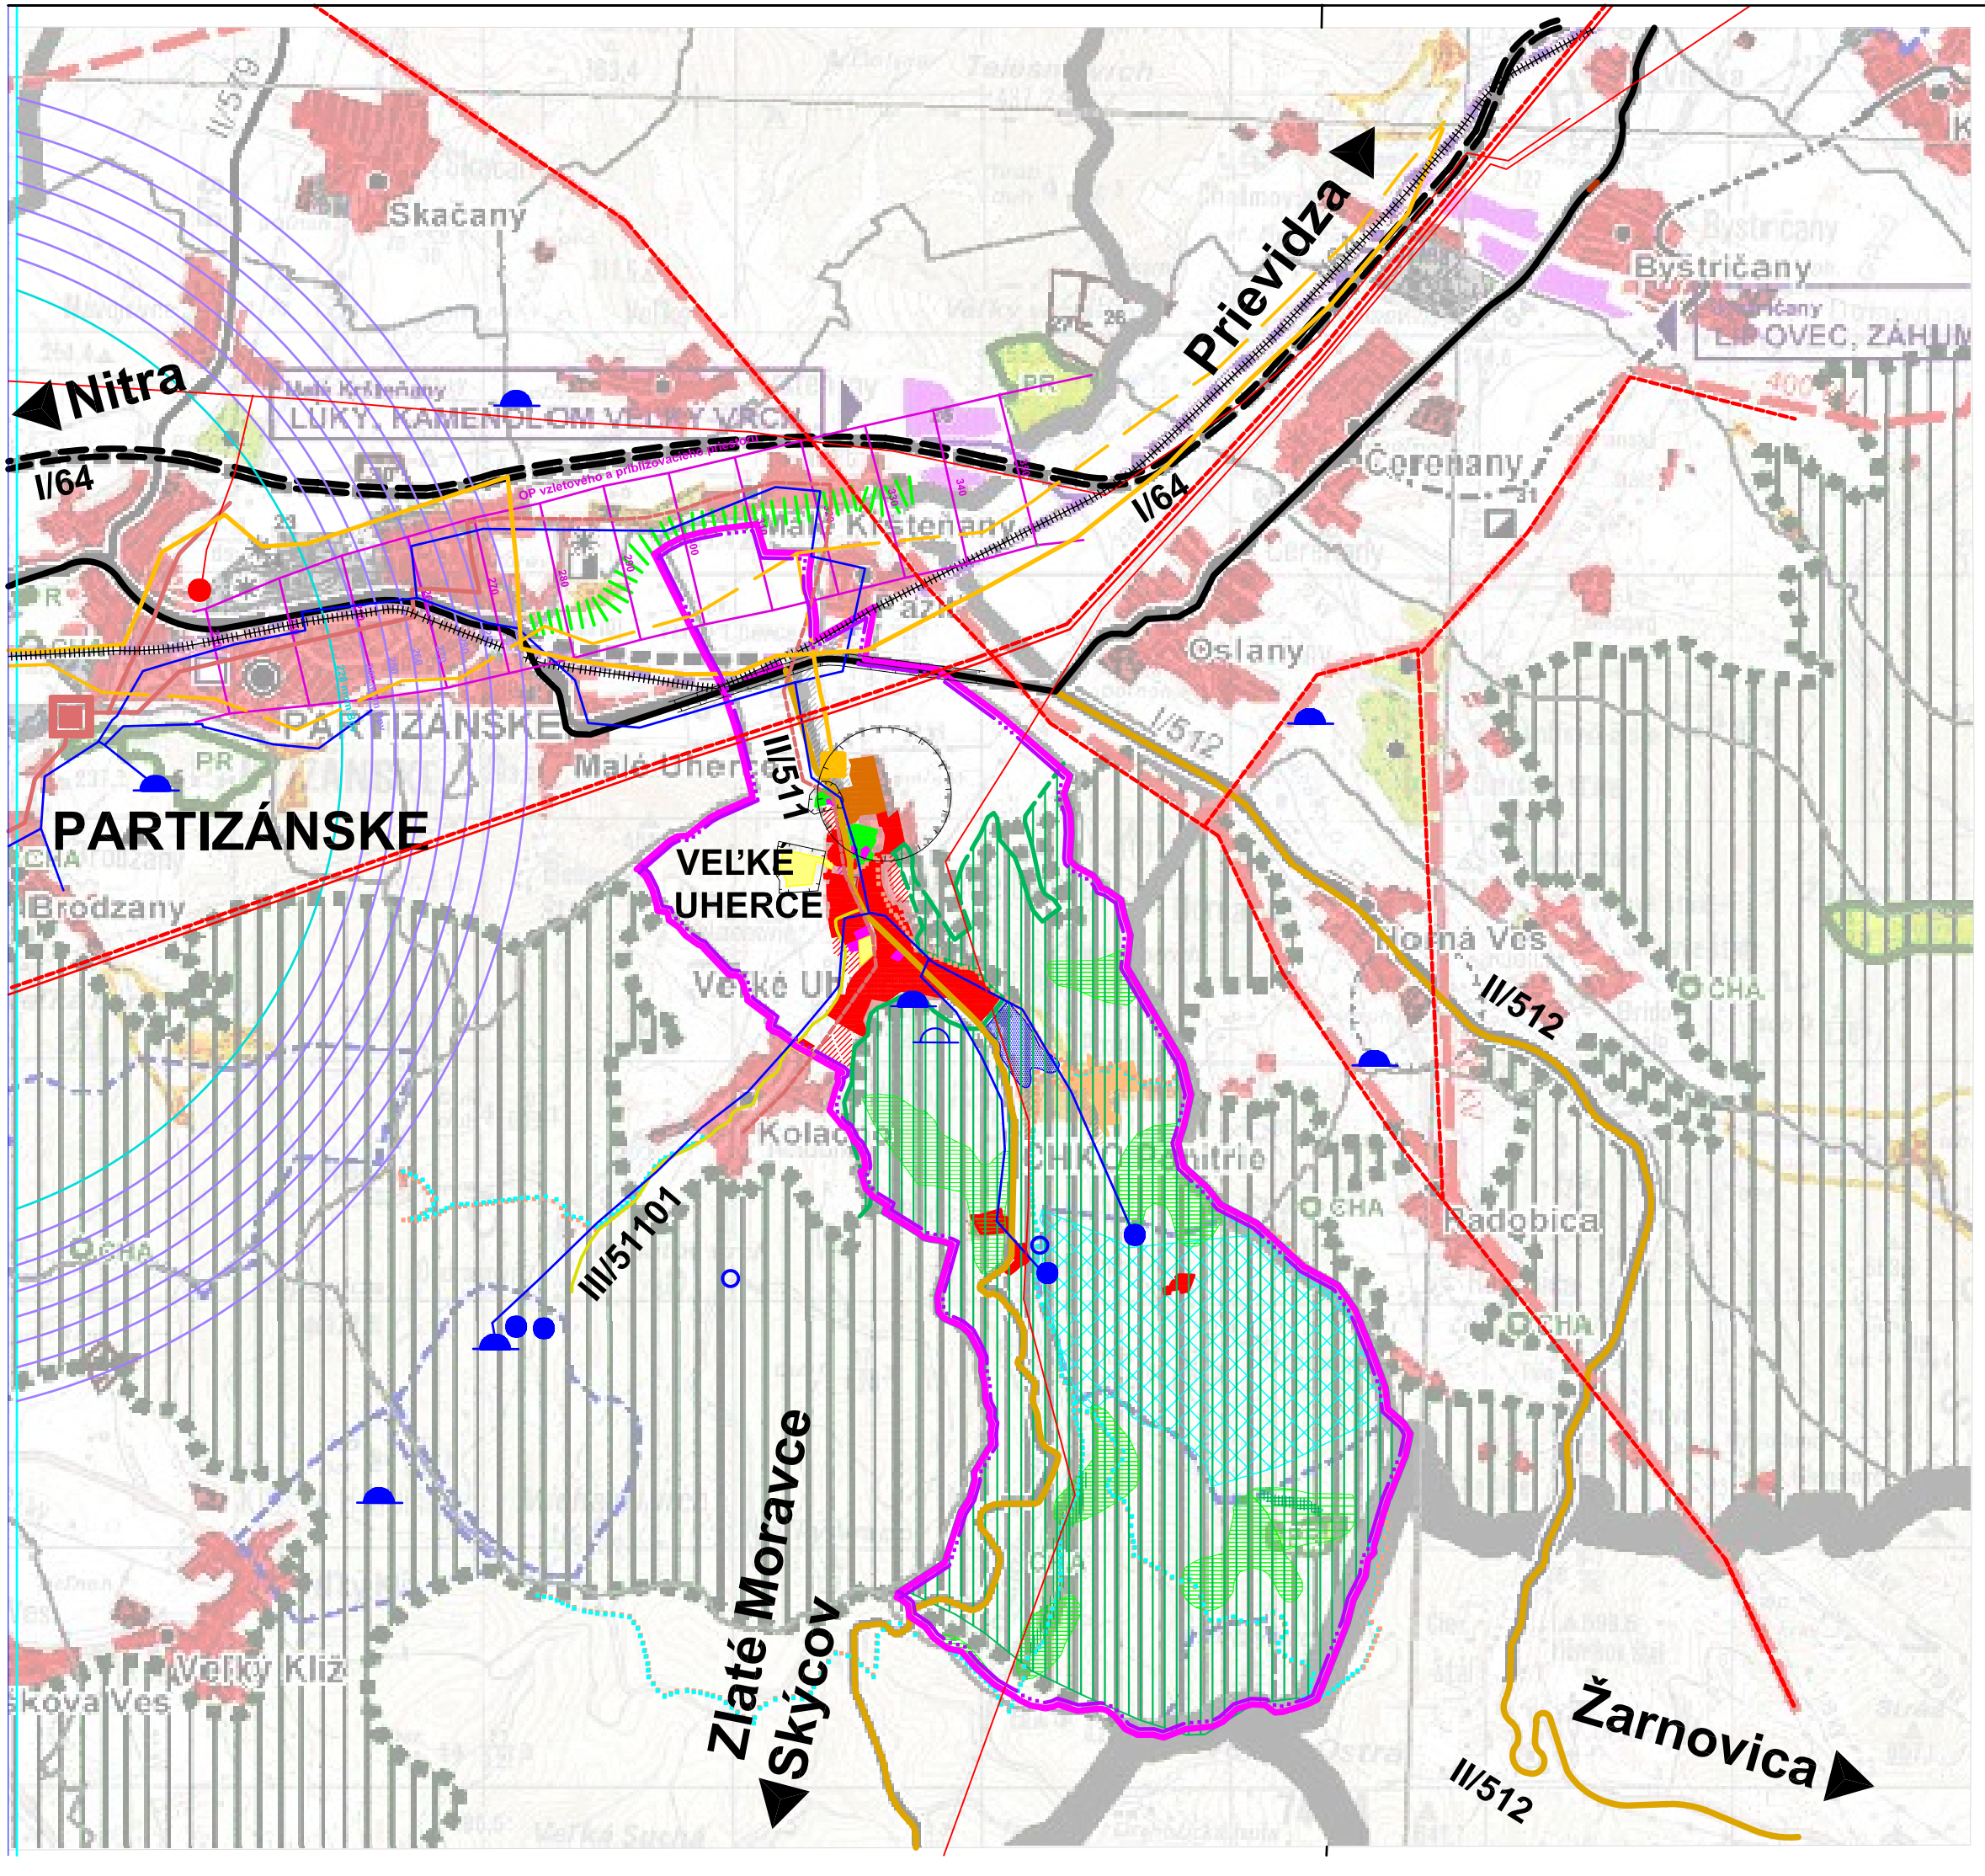

LEGENDA:

STAV:	NÁVRH:	
		HRANICA KATASTRÁLNEHO ÚZEMIA
		HRANICA RIEŠENÉHO ÚZEMIA
		OBYTNÉ PLOCHY
		PLOCHY OBČIAN. VYBAVENIA
		PLOCHY ŠPORTU
		REKREAČNÉ PLOCHY
		PLOCHY VÝROBY A TECH. VYBAVENIA
		PLOCHY POĽNOHOS. VÝROBY
		PLOCHY ZELENE
		VODNÉ PLOCHY
		OCHRANNÉ PÁSMO VODNÝCH ZDROJOV
		CHRÁNENÁ KRAJINNÁ OBLASŤ
		REGIONÁLNY BIOKORIDOR
		REGIONÁLNE BIOCENTRUM
		PRÍRODNÁ REZERVÁCIA
		CHRÁNENÝ PRÍRODNÝ AREÁL
		CESTA I.TRIEDY
		CESTA II. TRIEDY
		CESTA III.TRIEDY
		ŽELEZNIČNÁ TRAŤ
		CYKLOTRASA
		TURISTICKÉ TRASY
		LYŽIARSKA TURISTICKÁ TRASA
		OCHRANNÉ PÁSMA
		OP VZLET. A PRIBLIŽ. PRIESTORU LETISKA M. BIELICE
		OP KUŽEĽOVEJ PLOCHY 303 M.N.M LETISKA M. BIELICE
		OP VODOROVNEJ ROVINY 228 M.N.M. M. BIELICE
		KANALIZÁCIA
		ČOV
		VODOVOD
		VODOJEM
		VODNÝ ZDROJ
		PLYNOVOD
		REGULAČNÁ STANICA PLYNU
		110 kV VN ELEKTRICKÉ ROZVODY
		220 kV VVN ELEKTRICKÉ ROZVODY
		400 kV VN ELEKTRICKÉ ROZVODY
		TRANSFORMAČNÁ STANICA

SPRACOVATEĽ: **urbania** projekčný ateliér Hutná 3 974 04 B.Bystrica		PEČIATKA:	
VYPRACOVAL: Urbanizmus Doprava spolupráca Vodné hospodárstvo Grafika	MENO: Ing. arch. B. Kováčová Ing. J. Strečok Ing. A. Videršpánová Jana Sartórisová	DÁTUM: september 2008	STUPEŇ: čistopis ÚPN-O
OBSTARÁVATEĽ: **OBEC VEĽKÉ UHERCE**			
NÁZOV ÚLOHY: **Územný plán obce Veľké Uherce**			
NÁZOV VÝKRESU: Výkres širších vzťahov		MERÍTKO: 1 : 50 000	ČÍSLO VÝKRESU: 1