


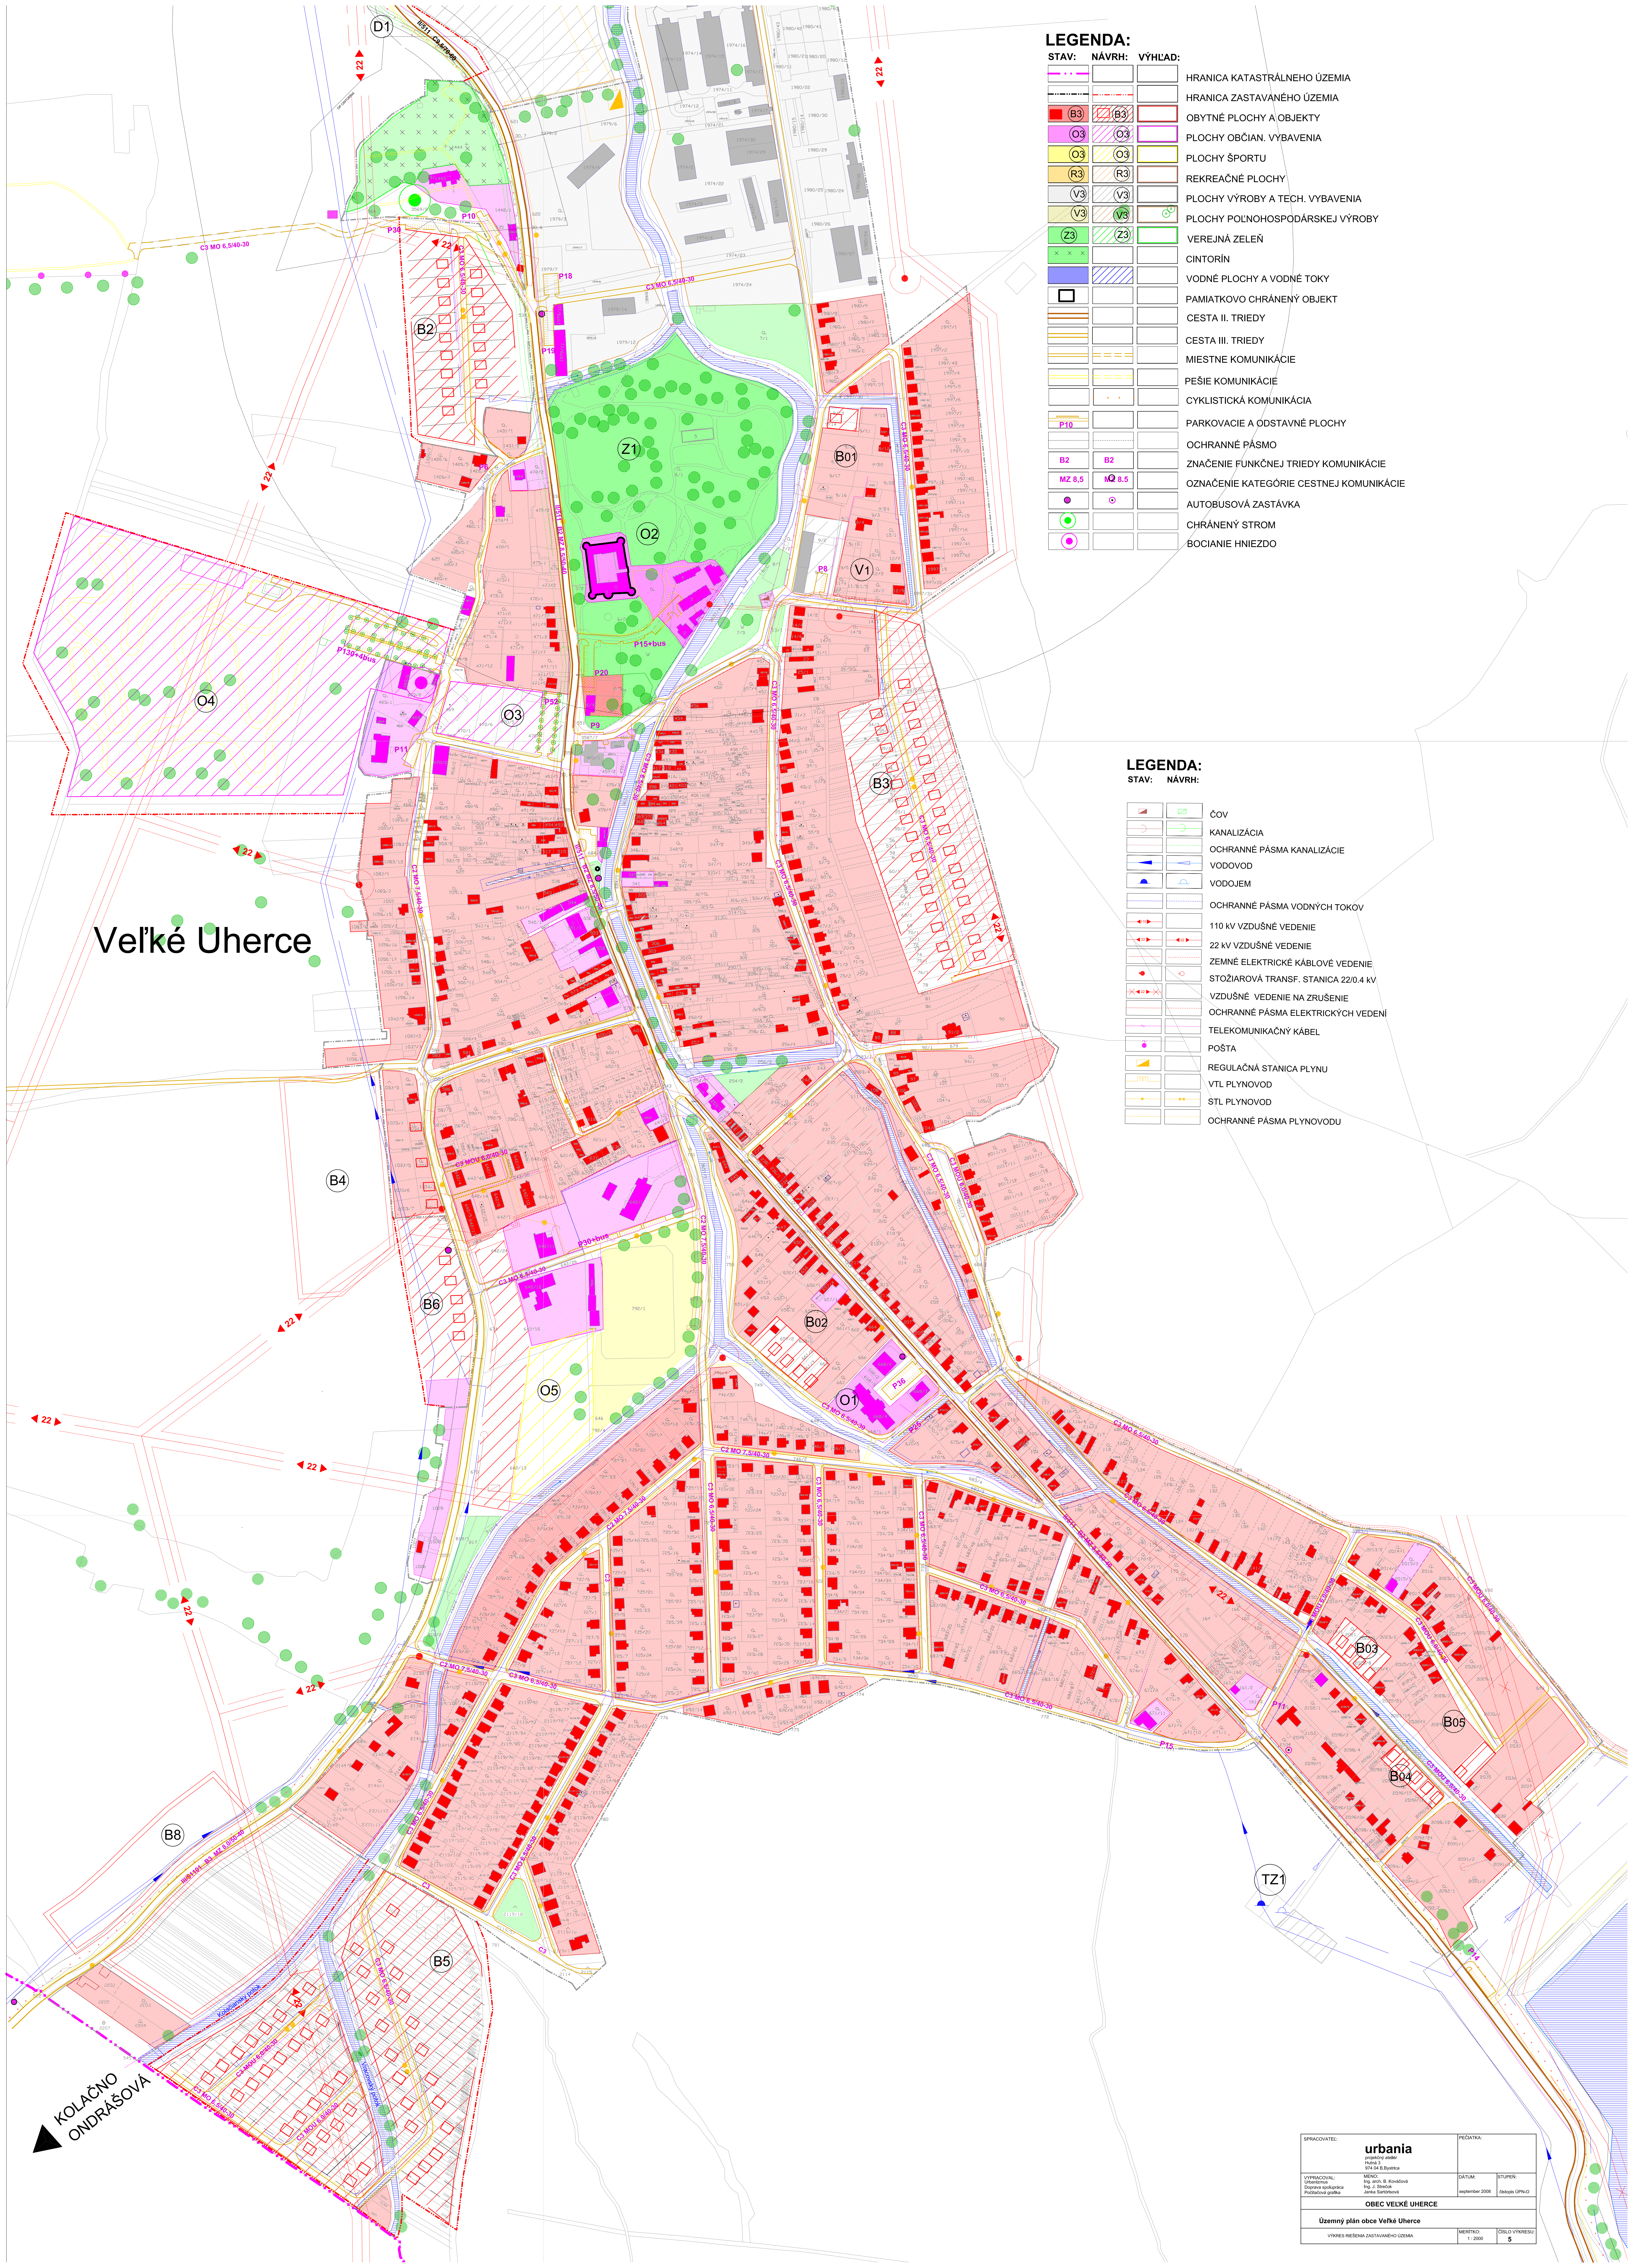

LEGENDA:

STAV:	NAVRH:	VÝHLAD:	
			HRANICA KATASTRÁLNEHO ÚZEMIA
			HRANICA ZASTAVANÉHO ÚZEMIA
			OBYTNÉ PLOCHY A OBJEKTY
			PLOCHY OBČIAN. VYBAVENIA
			PLOCHY ŠPORTU
			REKREAČNÉ PLOCHY
			PLOCHY VÝROBY A TECH. VYBAVENIA
			PLOCHY POĽNOHOSPODÁRSKEJ VÝROBY
			VEREJNÁ ZELEN
			CINTORIN
			VODNÉ PLOCHY A VODNÉ TOKY
			PAMIATKOVO CHRÁNENÝ OBJEKT
			CESTA II. TRIEDY
			CESTA III. TRIEDY
			MIESTNE KOMUNIKÁCIE
			PEŠIE KOMUNIKÁCIE
			CYKLISTICKÁ KOMUNIKÁCIA
			PARKOVACIE A ODSTAVNÉ PLOCHY
			OCHRANNÉ PÁSMO
			ZNAČENIE FUNKČNEJ TRIEDY KOMUNIKÁCIE
			OZNAČENIE KATEGÓRIE CESTNEJ KOMUNIKÁCIE
			AUTOBUSOVÁ ZASTÁVKA
			CHRÁNENÝ STROM
			SOCIANIE HNIEZDO

LEGENDA:

STAV:	NAVRH:	
		ČOV
		KANALIZÁCIA
		OCHRANNÉ PÁSMO KANALIZÁCIE
		VODOVOD
		VODOJEM
		OCHRANNÉ PÁSMO VODNÝCH TOKOV
		110 kV VZDUŠNÉ VEDENIE
		22 kV VZDUŠNÉ VEDENIE
		ZEMNÉ ELEKTRICKÉ KÁBLOVÉ VEDENIE
		STOŽIAROVÁ TRANSF. STANICA 22/0.4 kV
		VZDUŠNÉ VEDENIE NA ZRUŠENIE
		OCHRANNÉ PÁSMO ELEKTRICKÝCH VEDENÍ
		TELEKOMUNIKAČNÝ KÁBEL
		POŠTA
		REGULAČNÁ STANICA PLYNU
		VTL PLYNOVOD
		STL PLYNOVOD
		OCHRANNÉ PÁSMO PLYNOVODU

SPRACOVATEL:		PREDÁKA:	
urbania			
VYPRACOVANÉ:	MEMO:	DATUM:	STUPEN:
Vytváranie	Ing. Ján B. Kováčik	september 2008	1. stupeň
Doprava republiky	Ing. J. Štefák		
Podpisová grafika	Jana Štefáková		
OBEC VEĽKÉ UHERCE			
Územný plán obce Veľké Uherce			
VÝKRES REŠENIA ZASTAVANÉHO ÚZEMIA		MESTRSTVO:	CELKOVÝ VÝKRES:
		1:2000	5