


ÚZEMNÝ PLÁN OBCE VELKÉ UHERCE

ZMENY A DOPLNKY č.1

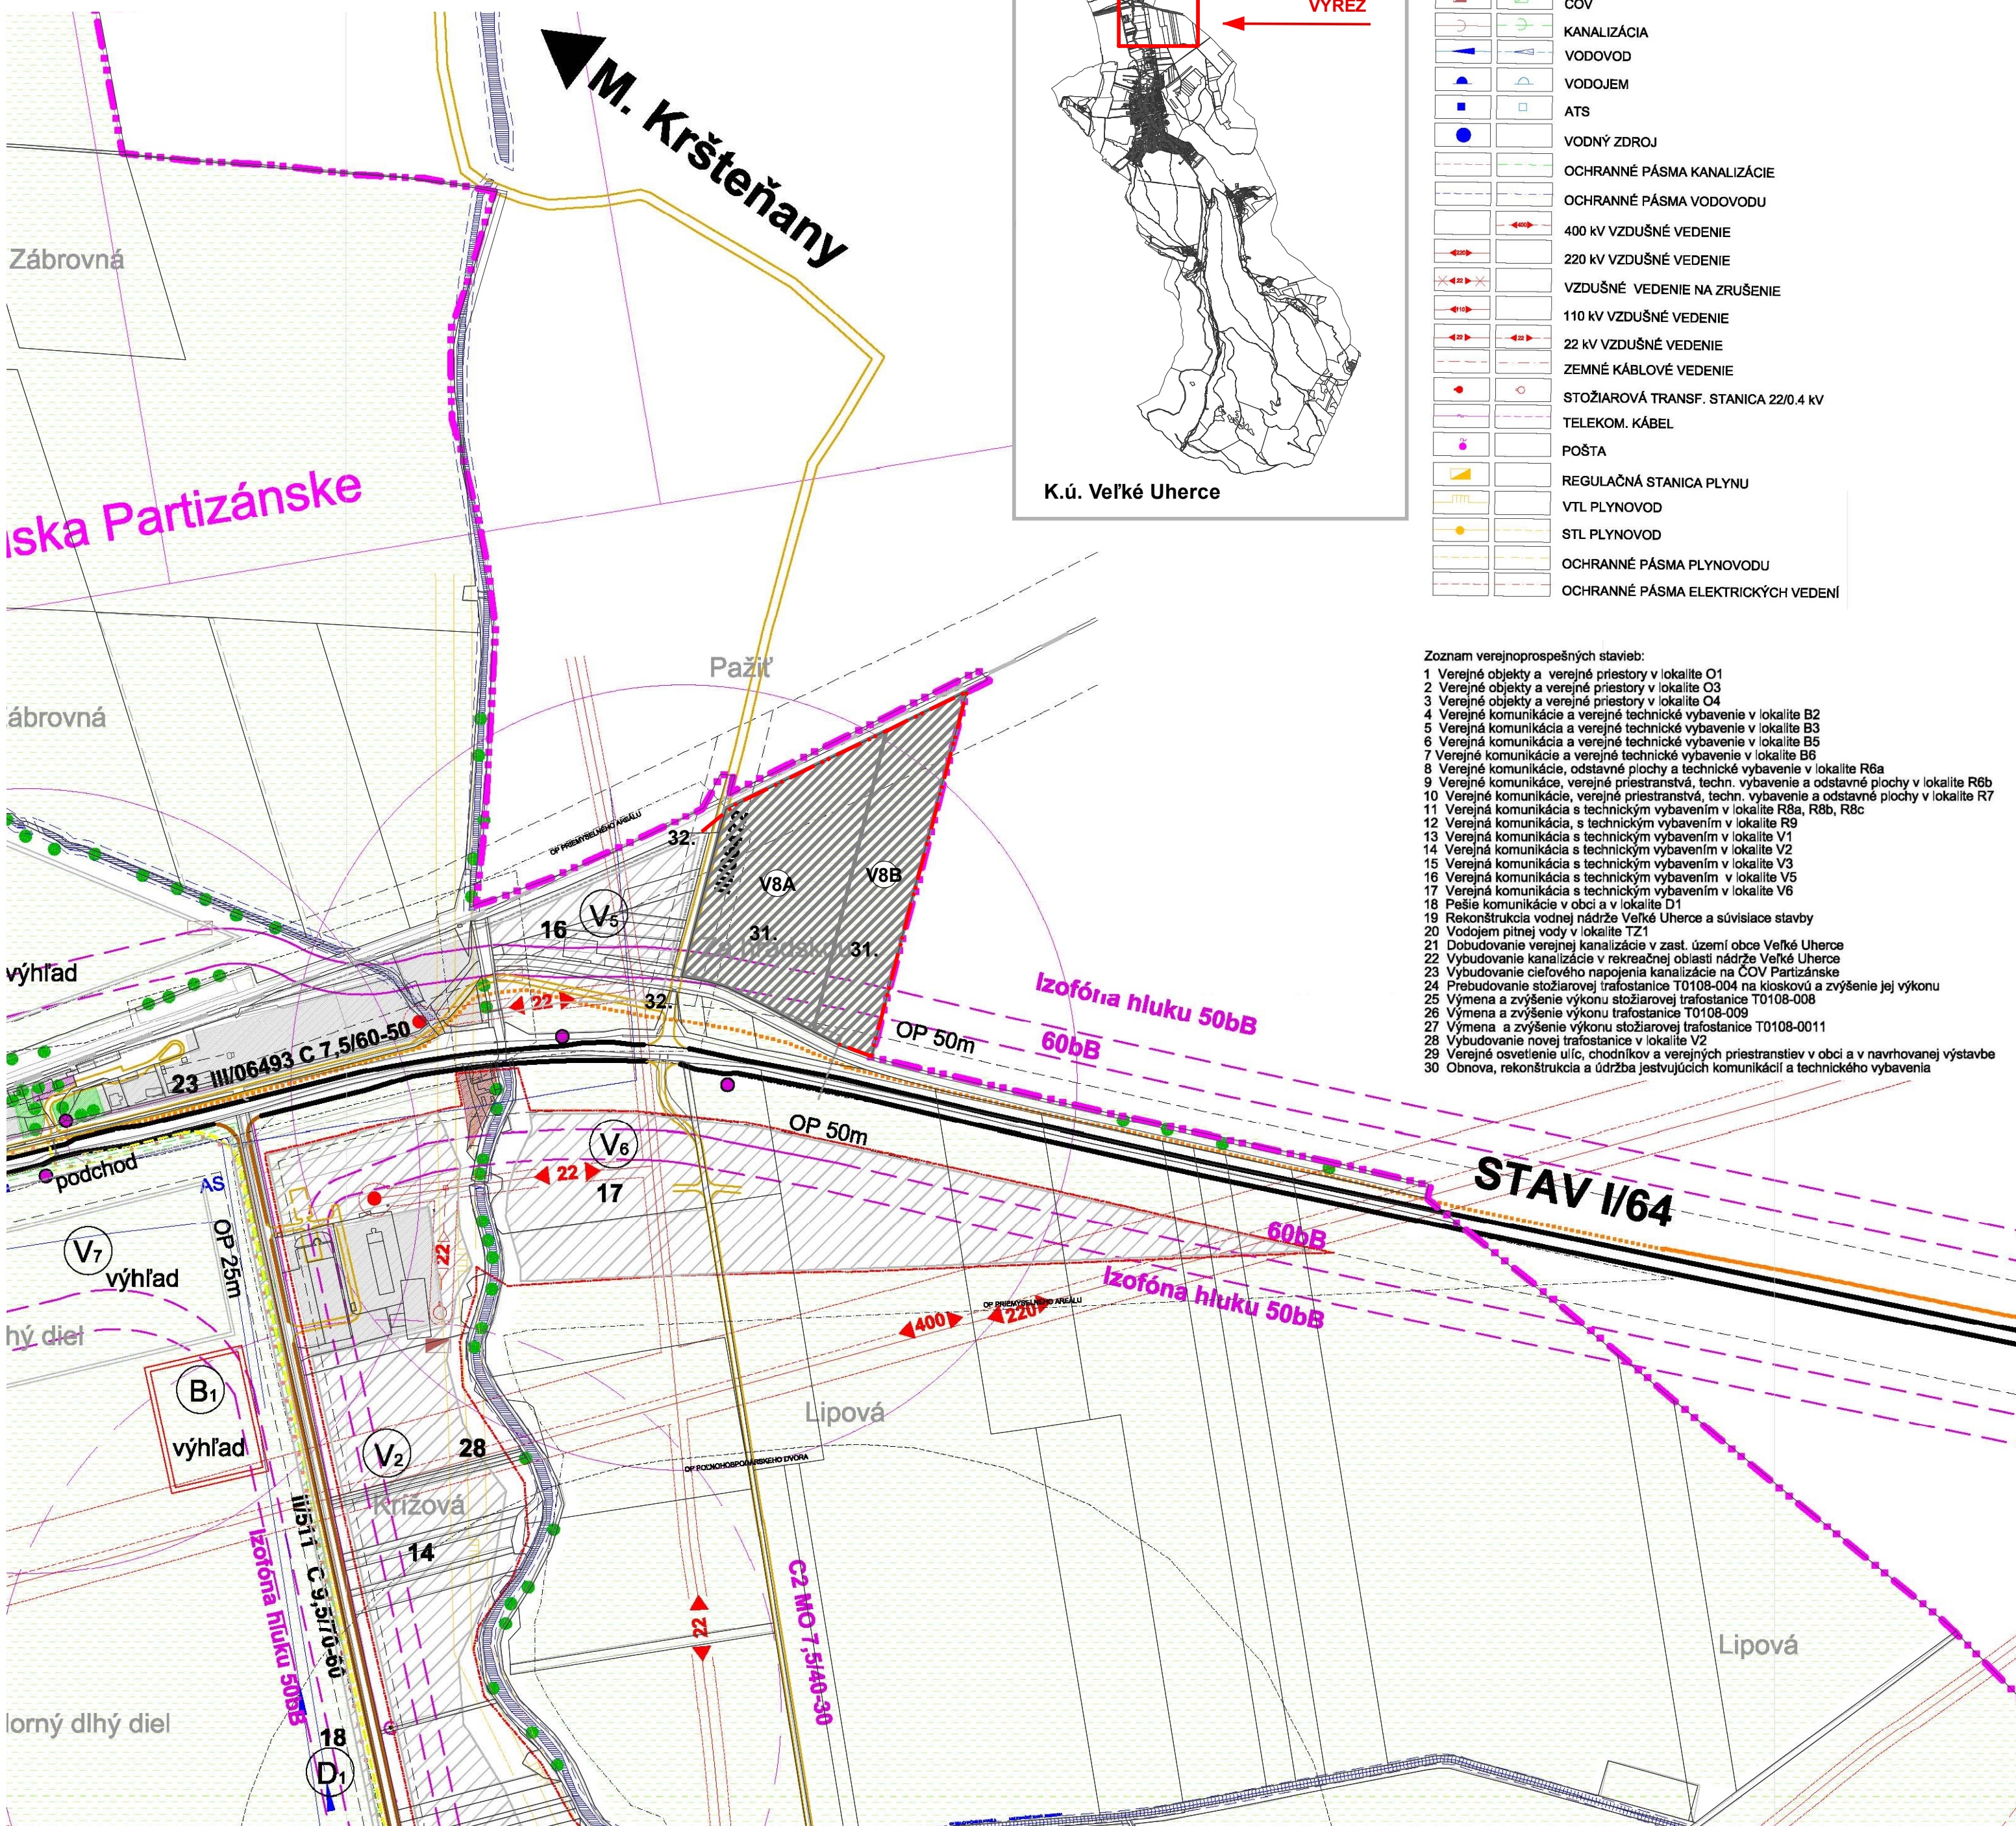

LEGENDA:

STAV:	NÁVRH:	VÝHLAD:	
			HRANICA KATASTRÁLNEHO ÚZEMIA
			HRANICA ZASTAVANÉHO ÚZEMIA
			OBYTNÉ PLOCHY
			PLOCHY OBCIAN. VYBAVENIA
			PLOCHY ŠPORTU
			REKREAČNÉ PLOCHY
			PLOCHY VÝROBY A TECH. VYBAVENIA
			PLOCHY POĽNOHOSPODÁRSKEJ VÝROBY
			LESOPARK
			VEREJNÁ ZELEŇ
			CINTORÍN (súčasný areál postačuje pre návrhové obdobie)
			VODNÉ TOKY A PLOCHY
			MELIORAČNÝ KANÁL
			OCHRANNÉ PÁSMO VODÁRENSKÝCH ZDROJOV
			PAMIATKOVO CHRÁNENÝ OBJEKT
			CESTA I. TRIEDY
			CESTA II. TRIEDY
			CESTA III. TRIEDY
			MIESTNE OBSLUŽNÉ KOMUNIKÁCIE
			ŽELEZIČNÁ TRAT'
			PEŠIE KOMUNIKÁCIE
			PARKOVACIE A ODBTAVNÉ PLOCHY
			IZOFÓNY HLUKU v dB
			OCHRANNÉ PÁSMO

B2	B2		ZNAČENIE FUNKČNÉJ TRIEDY KOMUNIKÁCIE
MZ 8,5	MZ 8,5		OZNAČENIE KATEGÓRIE CESTNEJ KOMUNIKÁCIE
⊙	⊙		AUTOBUSOVÁ ZASTÁVKA
			DOSTUPNOSŤ AUTOBUSOVEJ ZASTÁVKY
			CYKLOTRASY
			ZNAČENÉ TURISTICKÉ TRASY
			REGIONÁLNE BIOCENTRUM
			LOKALITY ÚSES
			CHRÁNENÁ KRAJINNÁ OBLASŤ PONITRIE
			CHRÁNENÝ PRÍRODNÝ AREÁL
			PRÍRODNÁ REZERVÁCIA
			CHRÁNENÝ STROM
			BOCIANIE HNIEZDO
16			OZNAČENIE VEREJNOPROSPEŠNÝCH STAVIEB
330			OCHRANNÉ PÁSMO VZLETOVÉHO A PŘIBLIŽOVACIEHO PRIESTORU
			LESOPARK
			LESNÉ POZEMKY
			POĽNOHOSPODÁRSKE POZEMKY

ZMENY A DOPLNKY č.1

Zoznam verejnoprospešných stavieb:

32. Technické vybavenie (vodovod, kanalizácia, splašková a dažďová, trafostanica, el. vedenie 22 kV) k lokalite V8A, V8B

LEGENDA ZMENY A DOPLNKY č.1

STAV	NÁVRH	VÝHEAD
		 HRANICA ZASTAVANÉHO ÚZEMIA
		 OZNAČENIE ROZVOJOVEJ LOKALITY
		 PLOCHY VÝROBY A TECHNICKÉHO VYBAVENIA
		 NAPOJENIE NA CESTU III. TRIEDY

INFORMATÍVNY PODKLAD, NEPOUŽITEL'NÝ NA PRÁVNE ÚČELY.

SADA Č.	VÝKRES Č.	MIERKA		 AGS ATELIER GEOMNÉ PLÁNOVANIE • URBANIZMUS ARCHITECTÚRA • PROJEKTY • DESIGN www.agsatelier.sk
	2	1:5 000		

HL. RIEŠITEĽ : ING. ARCH. GABRIEL SZALAY
 RIEŠITEĽ : ING. ARCH. GABRIEL SZALAY
 VYPRACOVAL : ING. IGOR KMEŤ

ZÁKAZKA č. : 03 07/2015
ETAPA : ČISTOPIS
DÁTUM SPRAC. : 12 2015
DÁTUM EXPED.

OBSTARÁVATEL : OBCE VELKÉ UHERCE

SPRACOVATEĽ : AGS ATELIÉR



ÚZEMNÝ PLÁN OBCE VELKÉ UHERCE

ÚPLNÉ ZNENIE VRÁTANE ZMIEN A DOPLNKOV č.1

OBSAH VÝKRESU : PRIESTOROVÉ USPORIADANIE A FUNKČNÉ VYUŽITIE ÚZEMIA